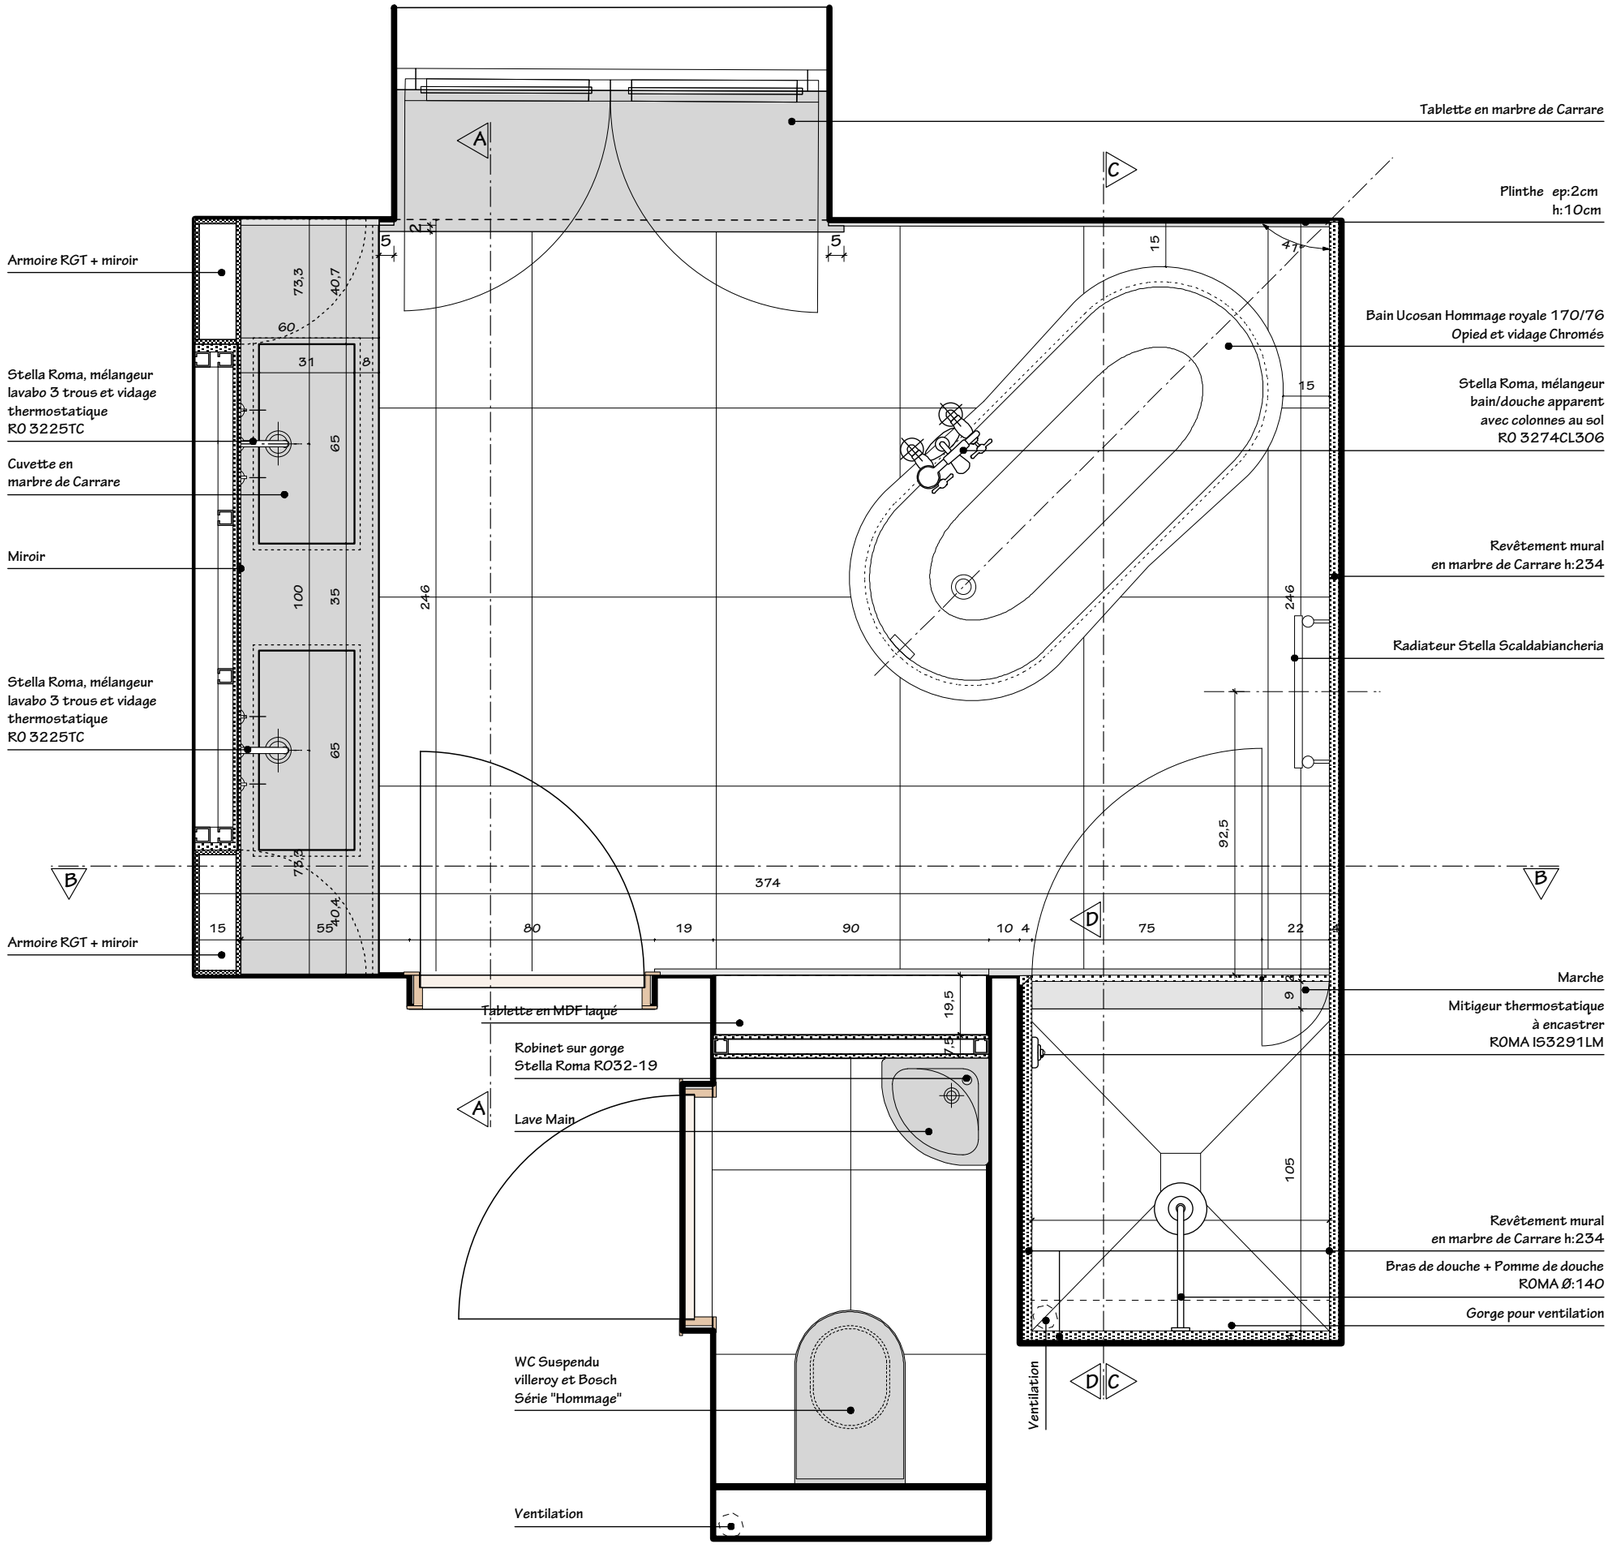

RESIDENCE HYDE PARK

Détails - Chelsea 1.1 - Salle-de-bain CH1

ATELIER 22:4